

Agenzia delle Entrate
CATASTO FABBRICATI
 Ufficio provinciale di
 Pordenone


Dichiarazione protocollo n. PN0021335 del 29/04/2021

Comune di Chions
 (Villalotta)
 Via


Scala 1:200

Identificativi Catastali:
 Sezione:
 Foglio:
 Particella:
 Subalterno:


Compilata da:
 Iscritta all'albo:
 Geometra
 Prov. Pordenone

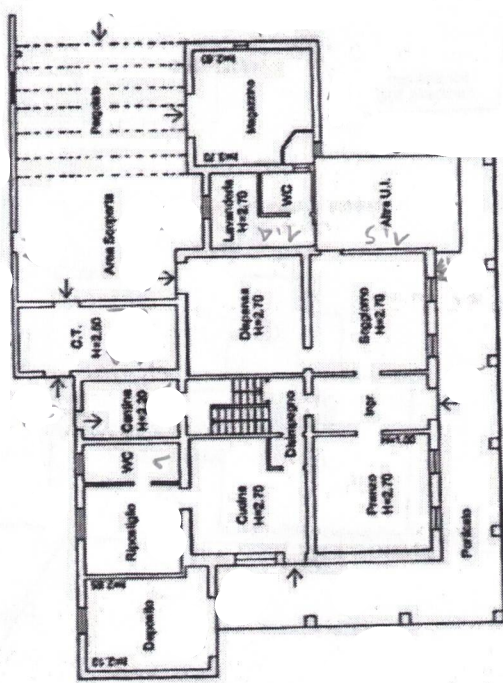

Pianta Piano Terra con Corte

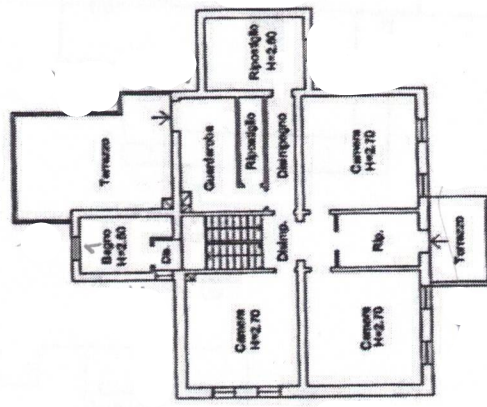

Pianta Piano Primo

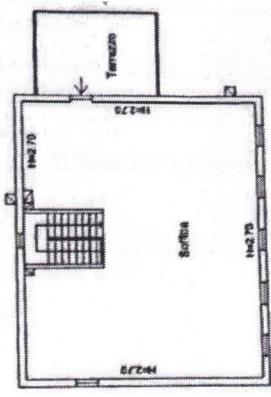

Pianta Piano Secondo

