

MODULARIO
F. - Cat. S. T. - 219



MINISTERO DELLE FINANZE

DIREZIONE GENERALE DEL CATASTO E DEI SERVIZI TECNICI ERARIALI

MOD. B (Nuovo Catasto Edilizio Urbano)

Lire
20

NUOVO CATASTO EDILIZIO URBANO

(R. DECRETO-LEGGI 13 APRILE 1939, N. 682)


Planimetria dell'immobile situato nel Comune di ...

Ditta ...

Allegata alla dichiarazione presentata all'Ufficio Tecnico Erariale di ...

Poolman

SCHEDA 0 H00169130

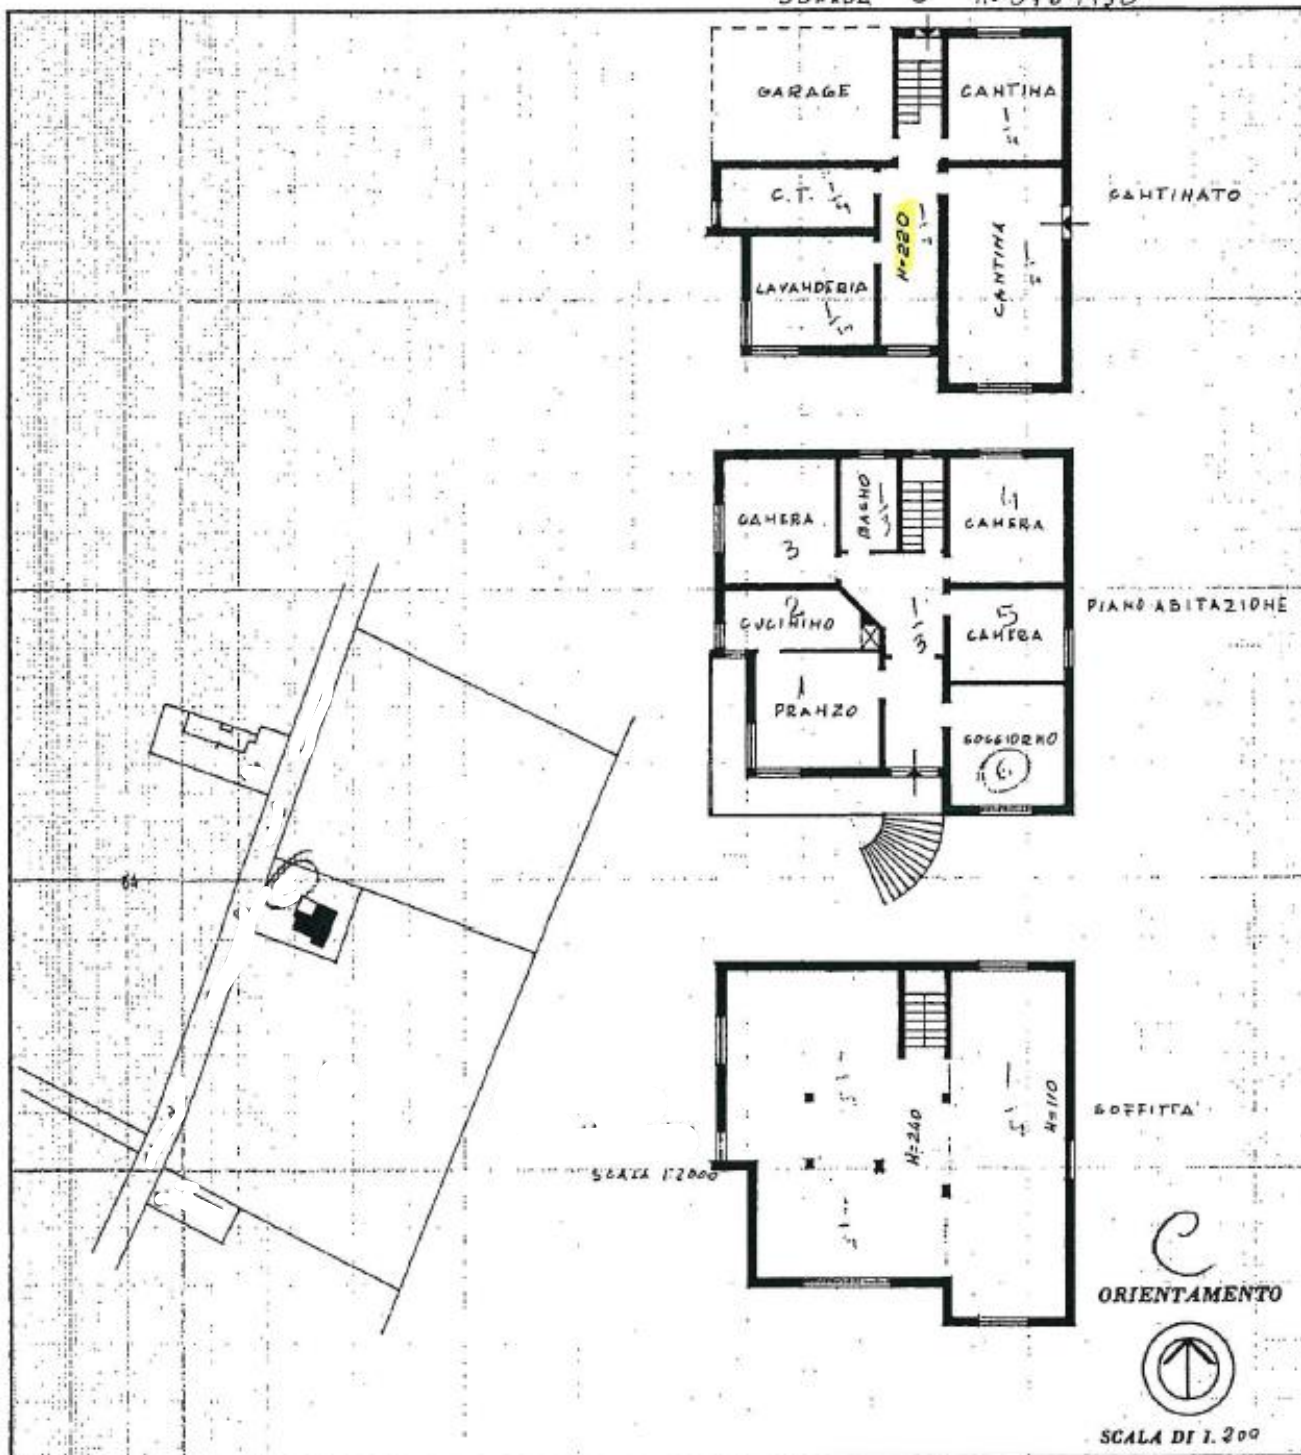

SPAZIO RISERVATO PER LE ANNOTAZIONI D'UFFICIO

DATA

PROT. N°

Compilata dal

(Firma, nome e cognome del tecnico)

Iscritto all'Albo de

del Comune di