


Dichiarazione protocollo n. _____ del _____	
Comune di Pordenone	
Via _____ civ. _____	
Identificativi Catastali:	Compilata da:
Sezione:	Iscritto all'albo:
Foglio:	Geometri
Particella:	Prov. Pordenone
Subalterno:	N. _____

Planimetria
Scheda n. 1 Scala 1:200

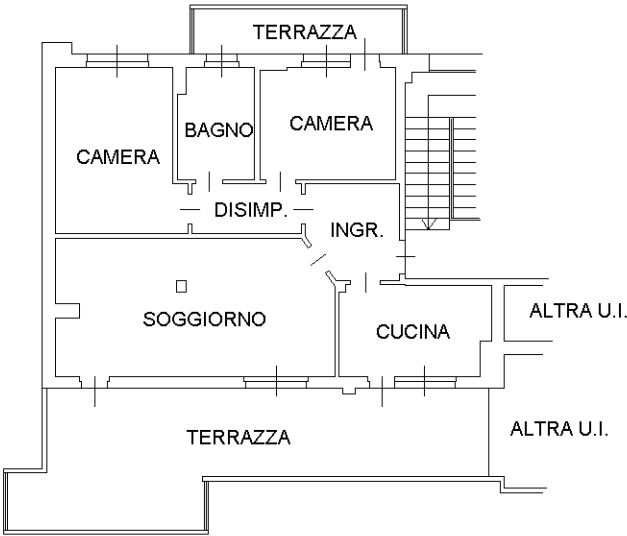

PIANO QUINTO
H=2,80 m

