

Agenzia del Territorio
CATASTO FABBRICATI
Ufficio provinciale di
Pordenone

Dichiarazione protocollo n. PN0213407 del 15/09/2011
Planimetria di u.i.u. in Comune di Fontanafredda

civ.

Identificativi Catastali:
Sezione:
Foglio:
Particella:
Subalterno:

Compilata da:

co all'albo:
ci
reviso N.





Scheda n.1

Scala 1: 200

Data di presentazione: 15/09/2011 - Data: 12/06/2025 - N. pratica:
Scheda 1 di 1 - Formato di acq.: A3(297x420) - Fatt. di scala: 1:1.5

- Richiedente:

- Ultima planir

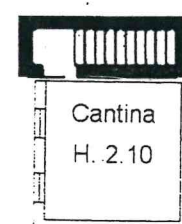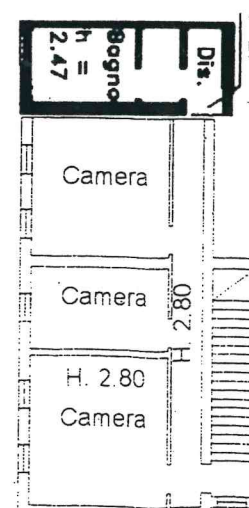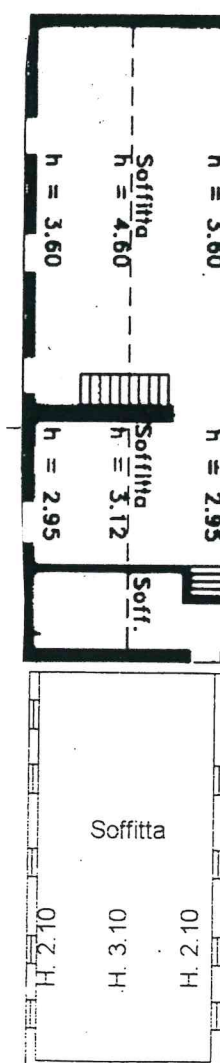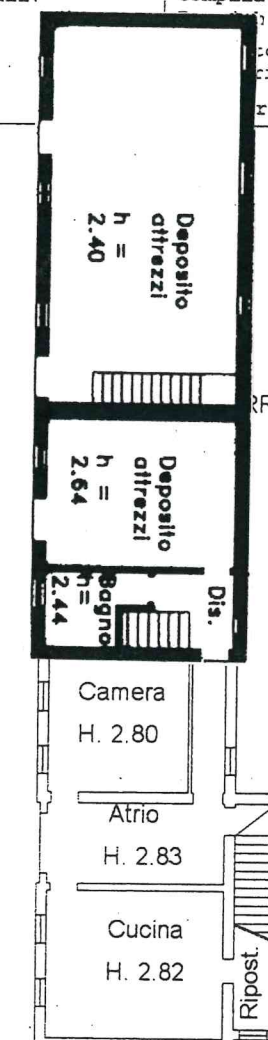

PIANO INTERRATO

PIANO PRIMO

PIANO SECONDO